




VELOX - WERK s.r.o.

BĚLOTÍNSKÁ 288 • 753 01 HRANICE

TEL.: 581 651 430 • FAX: 581 651 530

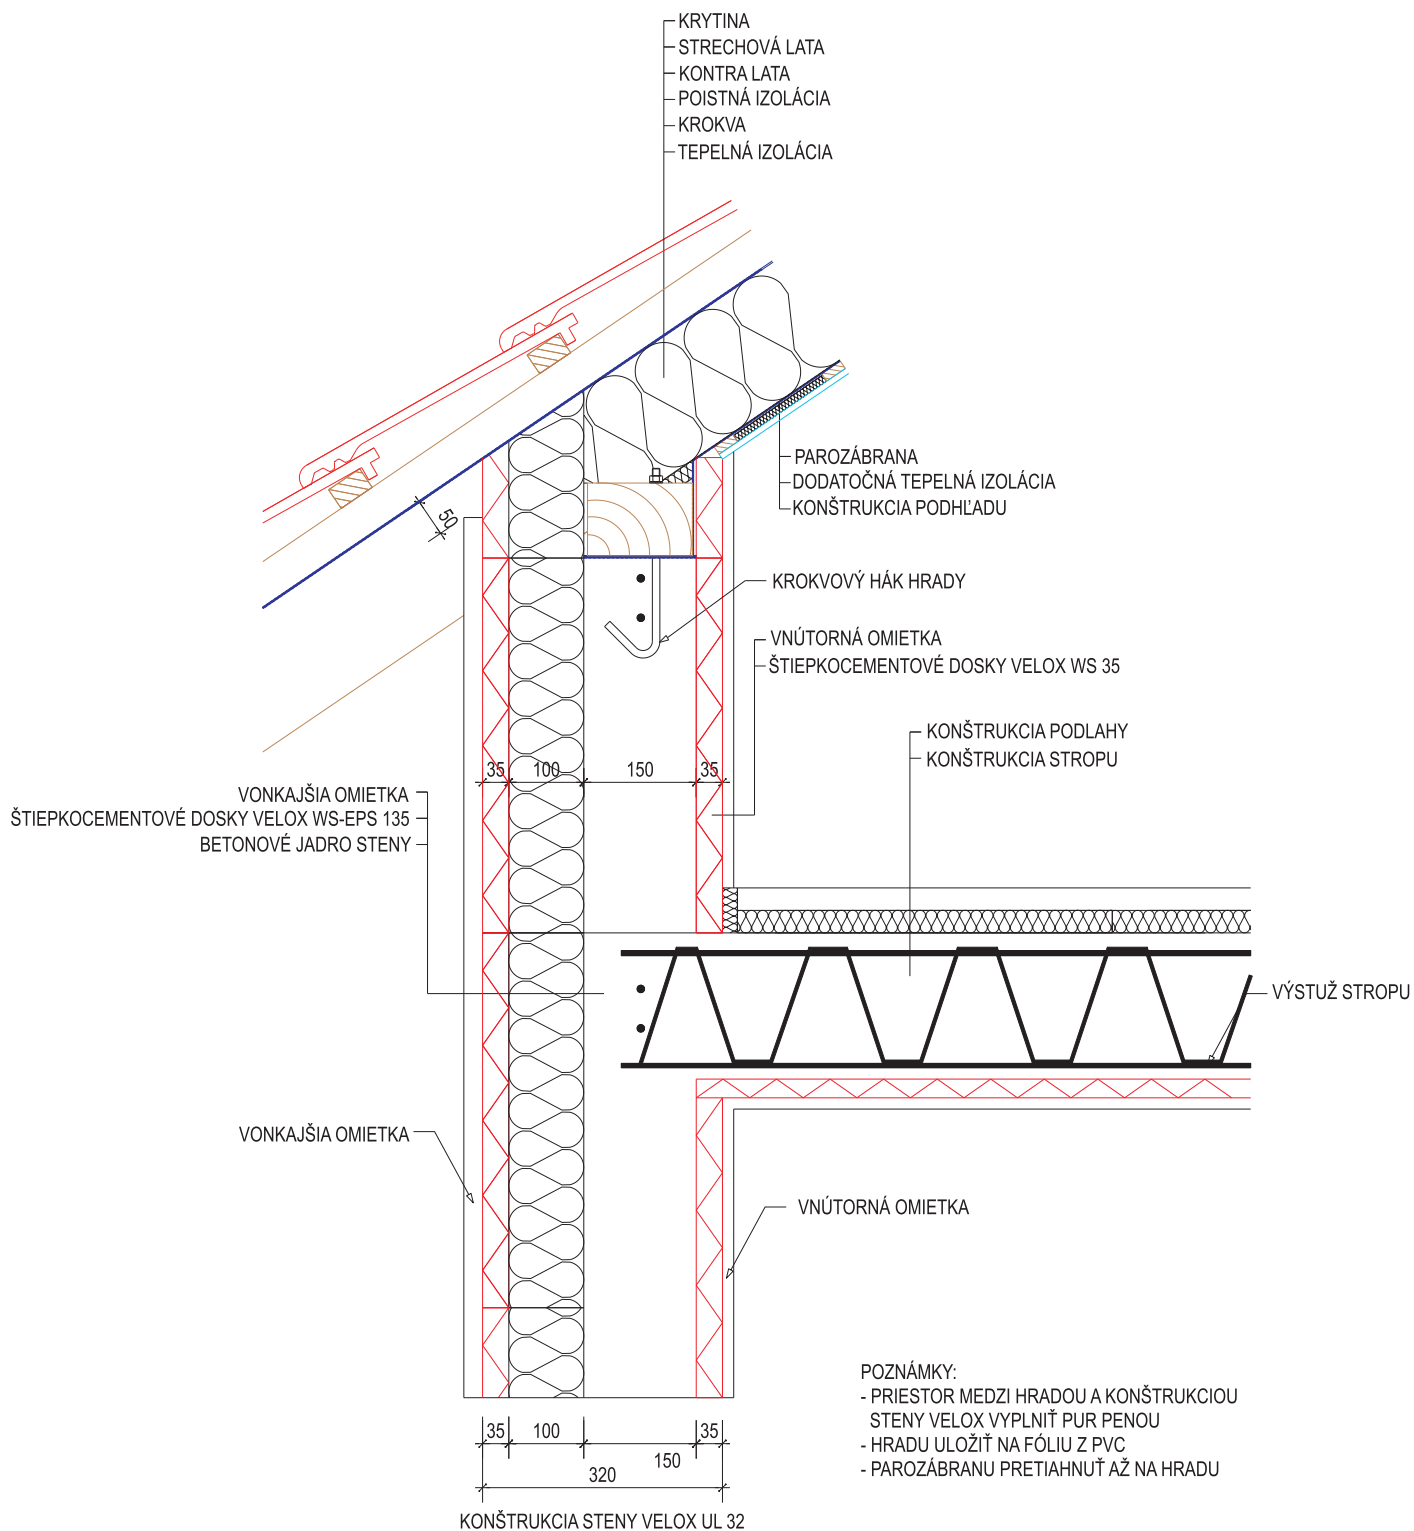

**VZOROVÉ LISTY STAVEBNÉHO SYSTÉMU VELOX
DETAIL STYKU STRECHY A KONŠTRUKCIE STIEN**

I. - 1999

M 1: 10

File: D13.DWG

**S OBYTNÝM PODKROVÍM
NEPREVETŘÁVANÁ STŘECHA**

Výkr. č. **1**