


SKLADBA STENY VELOX UL 32

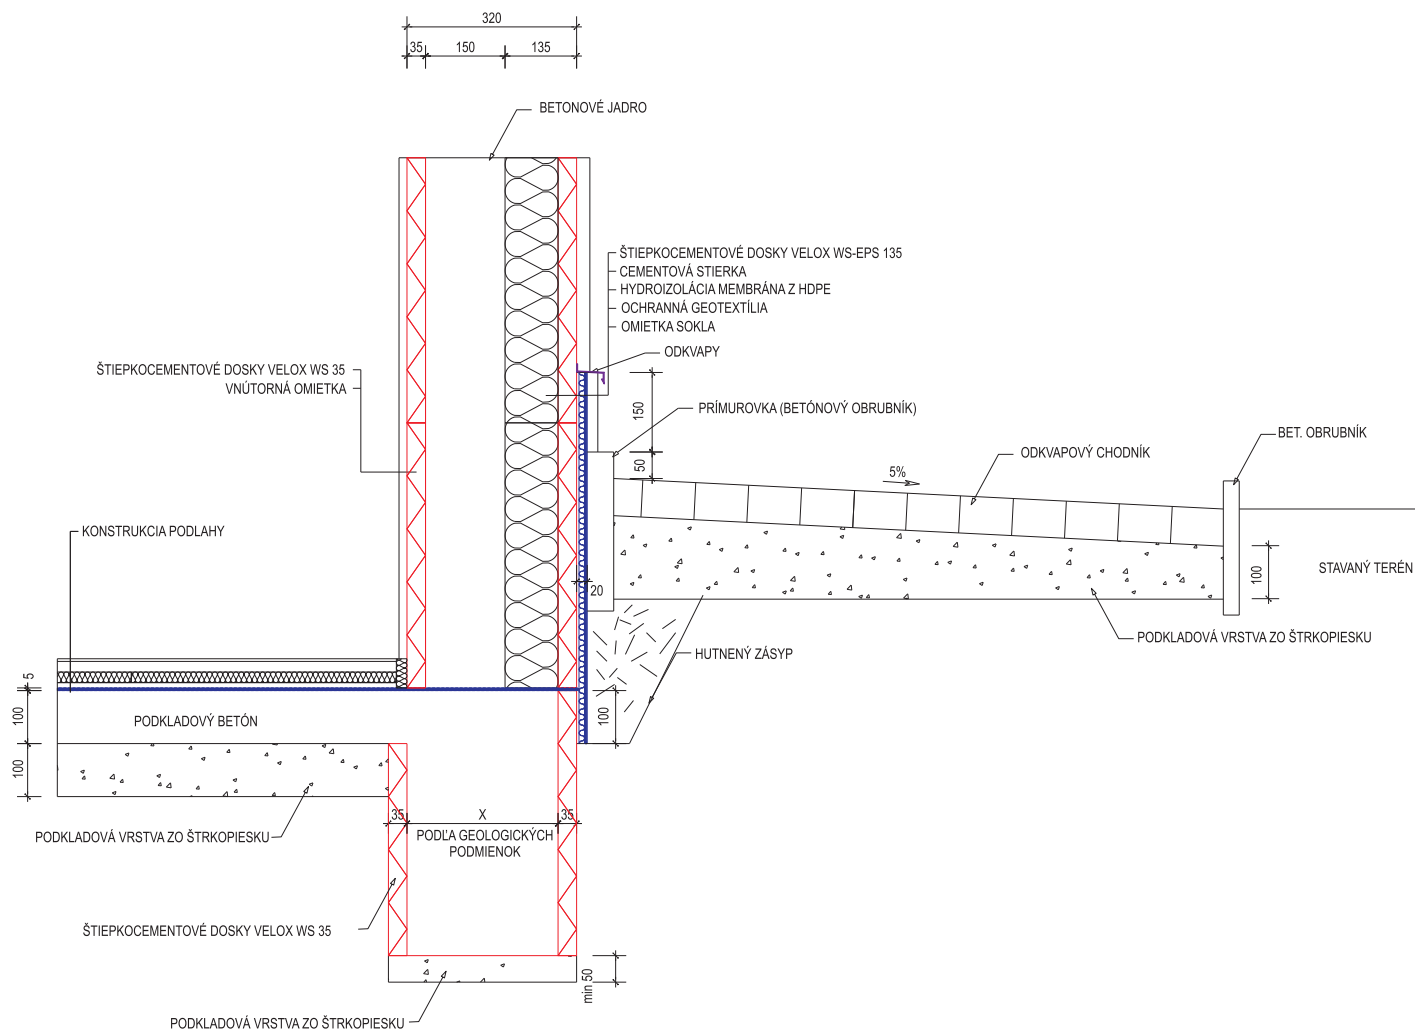

VELOX - WERK s.r.o.

BĚLOTÍNSKÁ 288 • 753 01 HRANICE

TEL.: 581 651 430 • FAX: 581 651 530



VZOROVÉ LISTY STAVEBNÉHO SYSTÉMU VELOX
IZOLÁCIA PROTI ZEMNEJ VLHKOSTI

IZOLÁCIA POMOCOU MEMBRÁNY HDPE S OCHRANNOU GEOTEXTÍLIU
 TEPELNÁ IZOLÁCIA DOSKA VELOX WS-EPS 135

I. - 1999

M 1: 10

File: D1.DWG

Výkr. č. **2**