
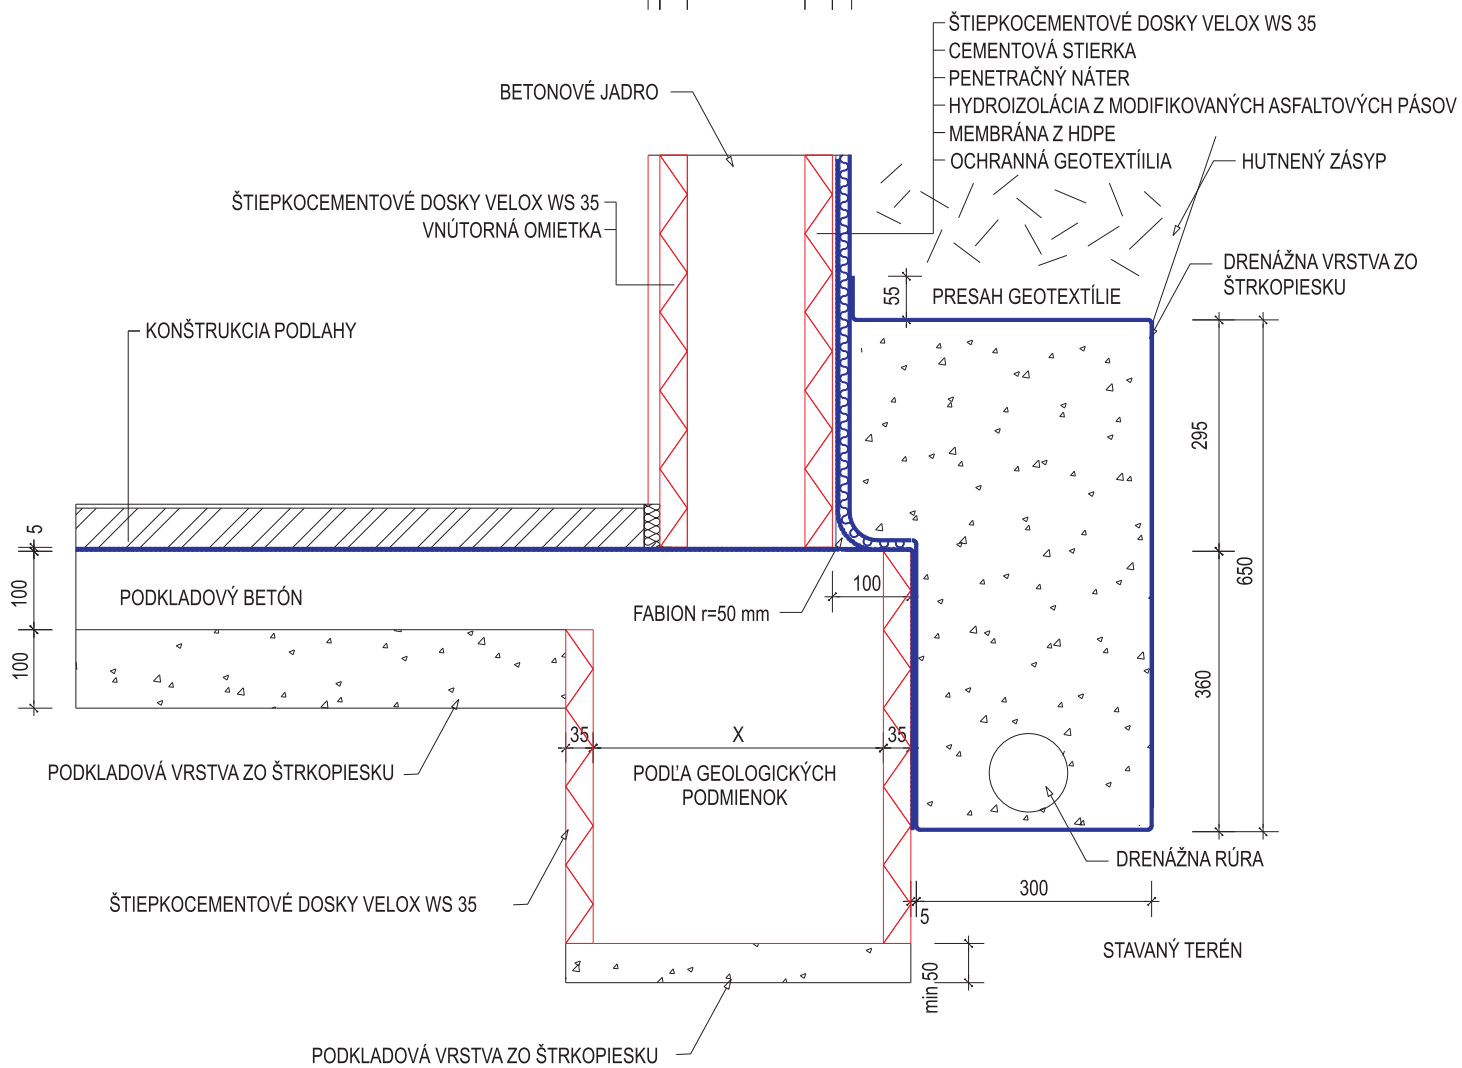


KONŠTRUKCIA STENY VELOX LL 22

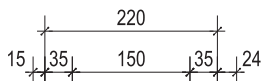

<p>VELOX - WERK s.r.o.                  BĚLOTÍNSKÁ 288 • 753 01 HRANICE                  TEL.: 581 651 430 • FAX: 581 651 530</p>			
<p><b>VZOROVÉ LISTY STAVEBNÉHO SYSTÉMU VELOX</b>  <b>IZOLÁCIA PROTI VODE</b></p>		I. - 1999	
		M 1: 10	
<p>POMOCOU MODIFIKOVANÝCH ASF. PÁSOV                  S OCHRANNOU MEMBRÁNOU (HDPE) A GEOTEXTÍLIOU</p>		File: D6.DWG	
		Výkr. č. <b>3</b>	