


KONŠTRUKCIA STENY VELOX LL 22

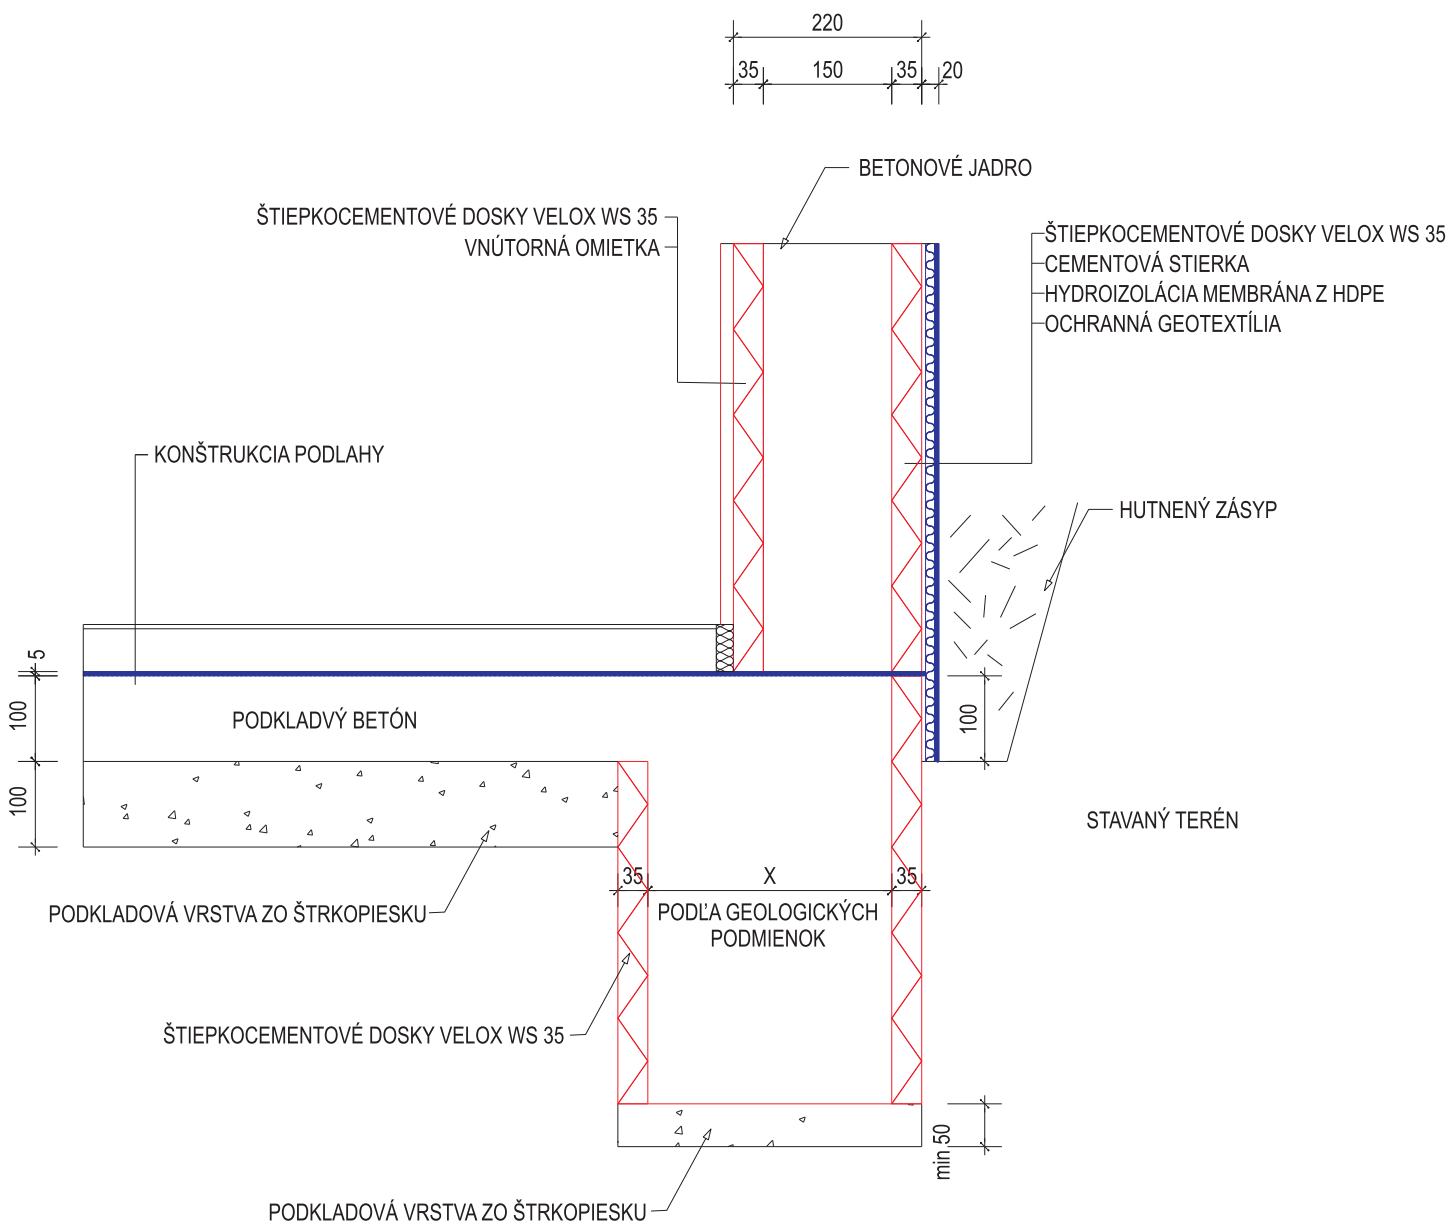

VELOX - WERK s.r.o.

BĚLOTÍNSKÁ 288 • 753 01 HRANICE

TEL.: 581 651 430 • FAX: 581 651 530



**VZOROVÉ LISTY STAVEBNÉHO SYSTÉMU VELOX  
IZOLÁCIA PROTI ZEMNEJ VLHKOSTI**

I. - 1999

M 1: 10

File: D10.DWG

IZOLÁCIA POMOCOU MEMBRÁNY Z HDPE  
S OCHRANNOU GEOTEXTÍLIOU

Výkr. č. 4